鹤山市白水坑河河道管理范围划定成果图 总图

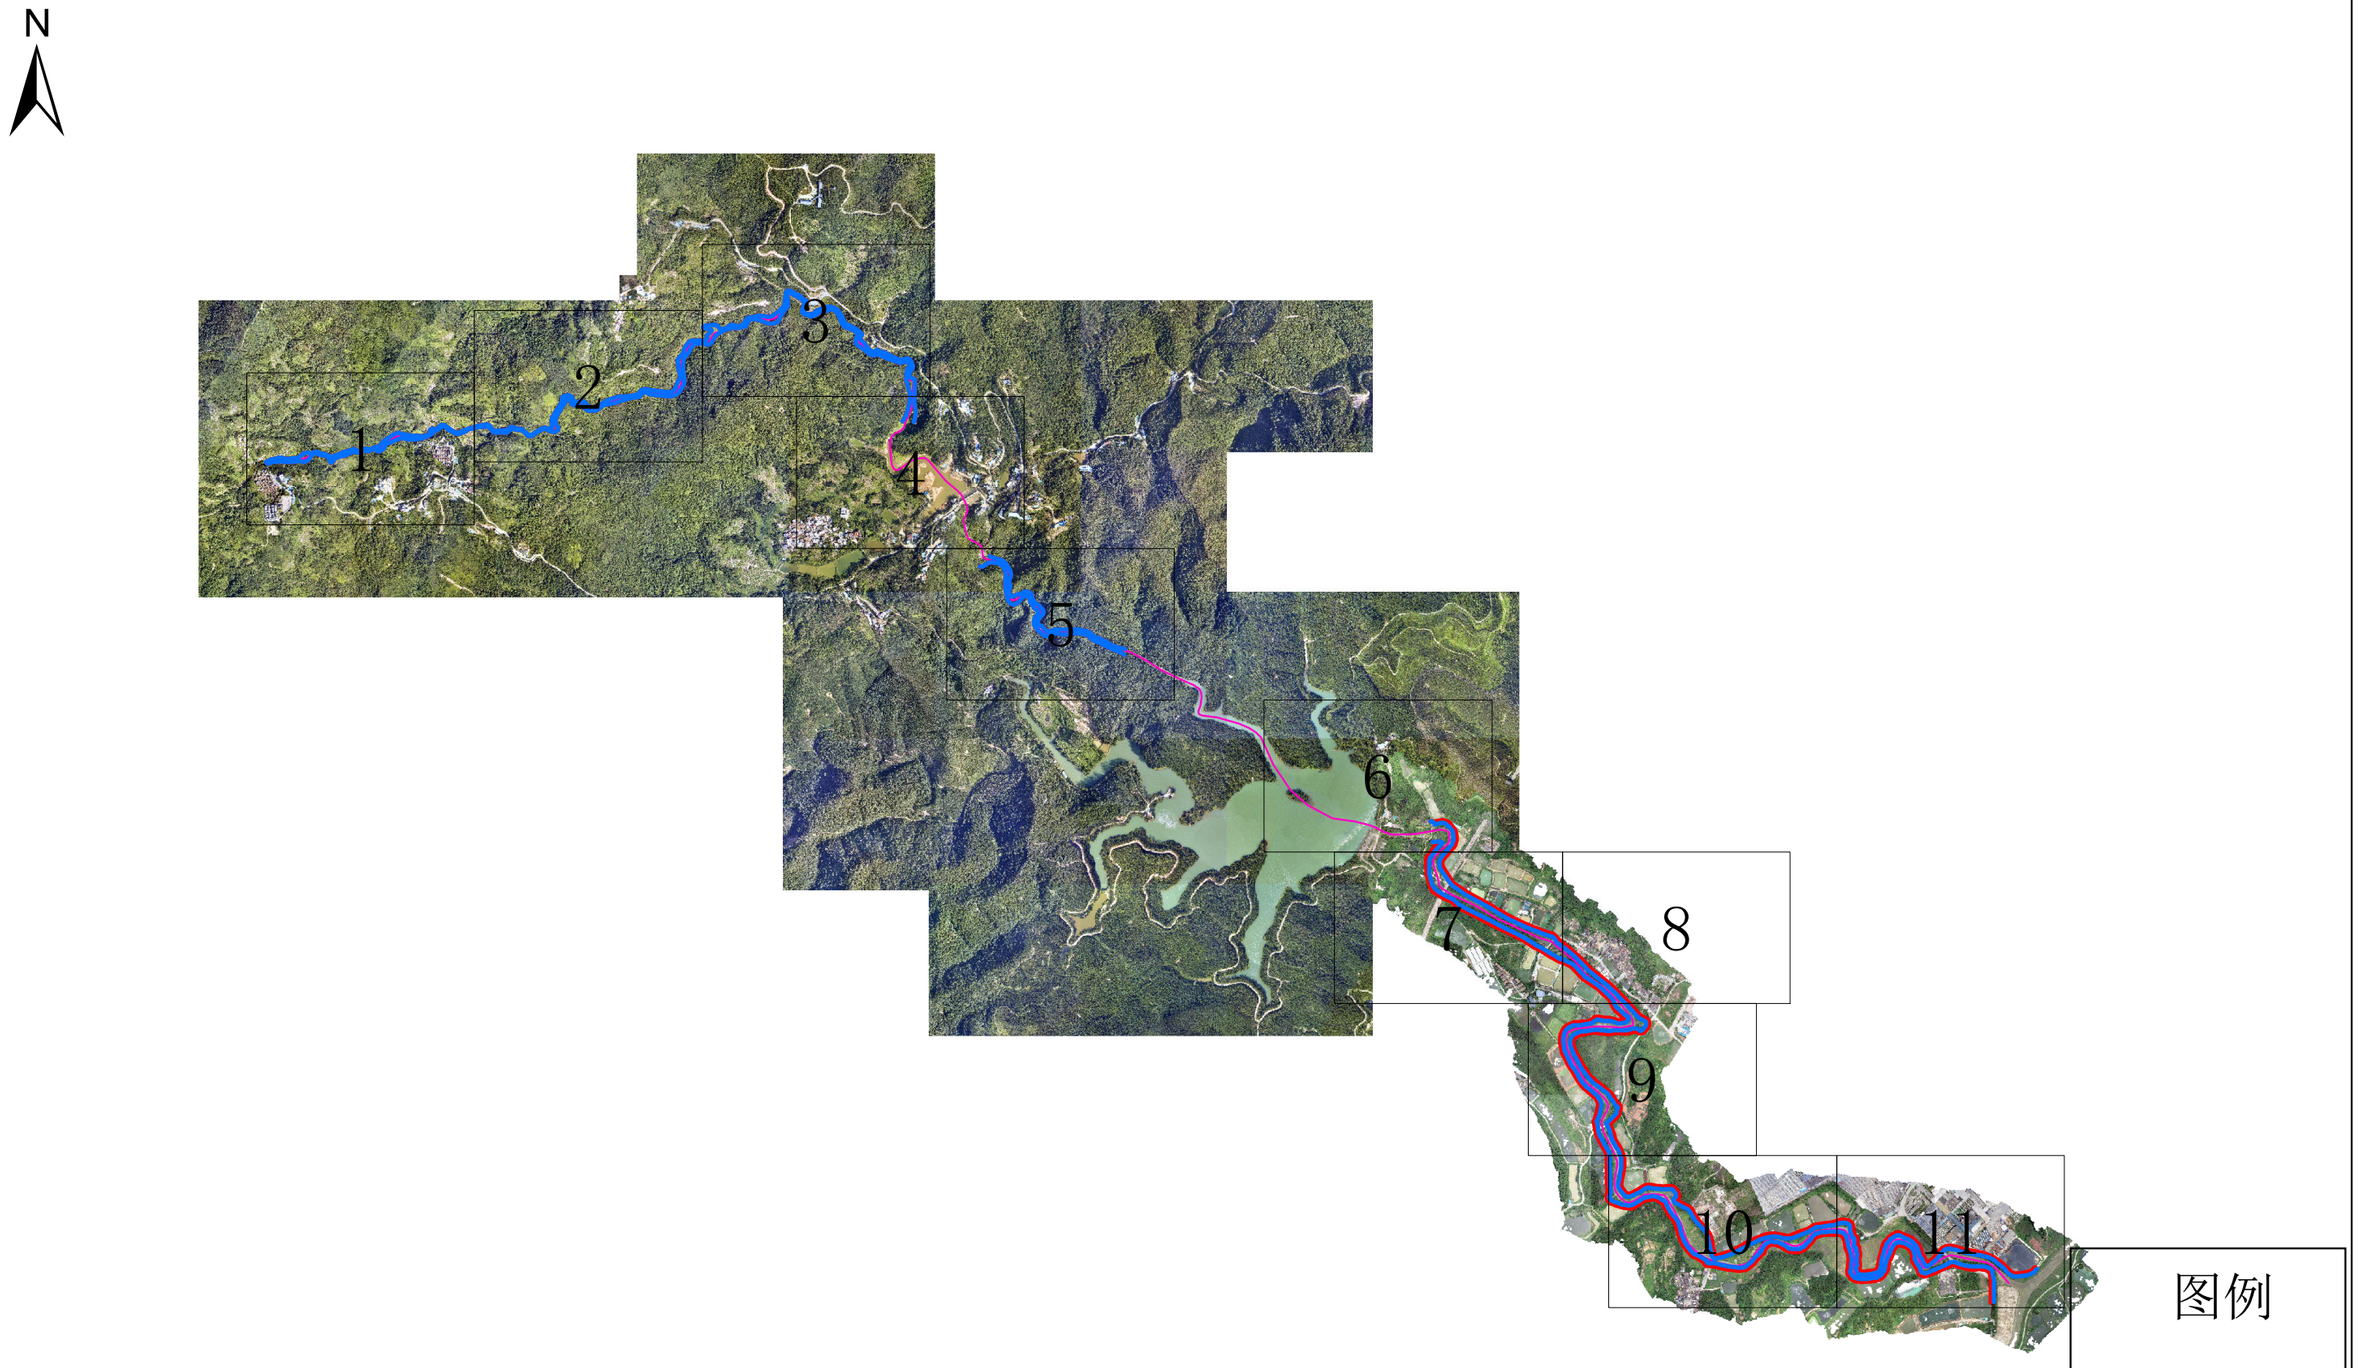

2000国家大地坐标系　　中央经线114°

制图单位：江门市科禹水利规划设计咨询有限公司

鹤山市白水坑河河道管理范围划定成果图 1/11

2000国家大地坐标系　　中央经线114°

比例尺 1：1000

制图单位：江门市科禹水利规划设计咨询有限公司

鹤山市白水坑河河道管理范围划定成果图 2/11

2000国家大地坐标系　　中央经线114°

比例尺 1：1000

制图单位：江门市科禹水利规划设计咨询有限公司

鹤山市白水坑河河道管理范围划定成果图 3/11

2000国家大地坐标系　　中央经线114°

比例尺 1：1000

制图单位：江门市科禹水利规划设计咨询有限公司

鹤山市白水坑河河道管理范围划定成果图 4/11

2000国家大地坐标系　　中央经线114°

比例尺 1：1000

制图单位：江门市科禹水利规划设计咨询有限公司

鹤山市白水坑河河道管理范围划定成果图 5/11

2000国家大地坐标系　　中央经线114°

比例尺 1：1000

制图单位：江门市科禹水利规划设计咨询有限公司

鹤山市白水坑河河道管理范围划定成果图 6/17

2000国家大地坐标系　　中央经线114°

比例尺 1：1000

制图单位：江门市科禹水利规划设计咨询有限公司

鹤山市白水坑河河道管理范围划定成果图 7/11

2000国家大地坐标系　　中央经线114°

比例尺 1：1000

制图单位：江门市科禹水利规划设计咨询有限公司

鹤山市白水坑河河道管理范围划定成果图 8/11

N

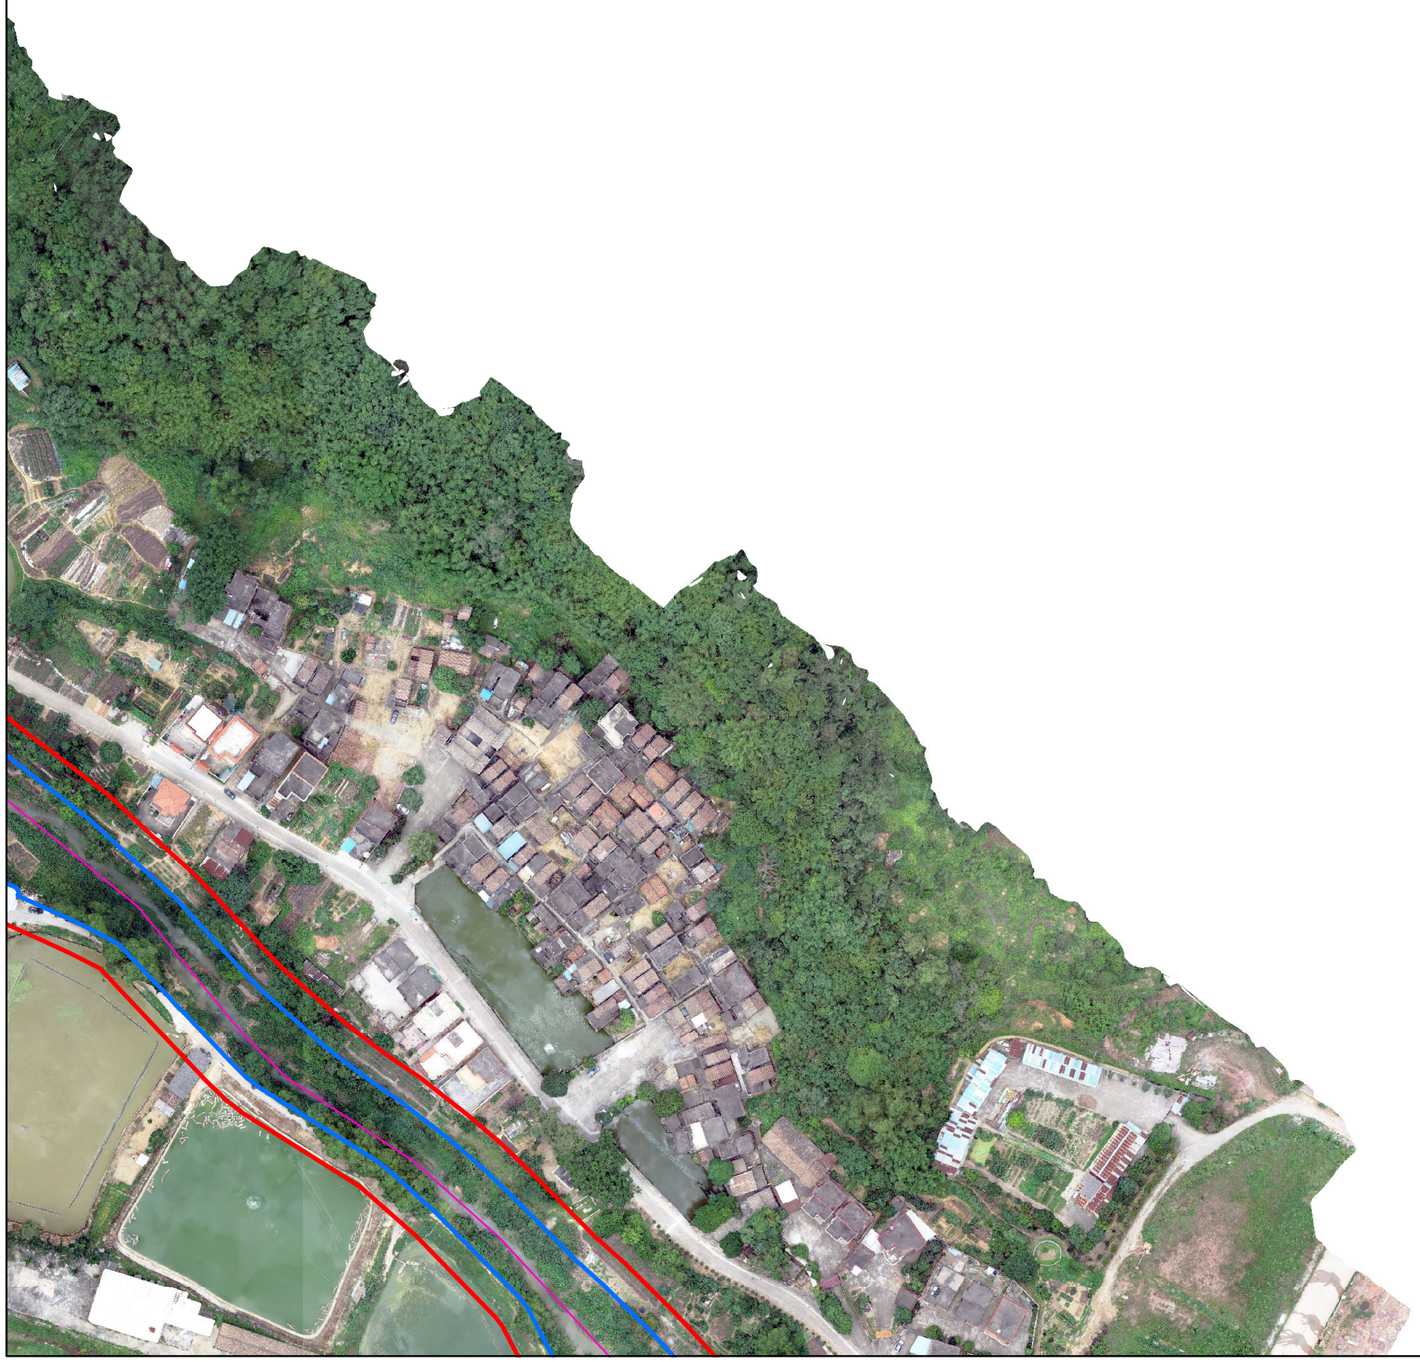

图例

管理范围线

河道基准线

河道中心线

2000国家大地坐标系　　中央经线114°

比例尺 1：1000

制图单位：江门市科禹水利规划设计咨询有限公司

鹤山市白水坑河河道管理范围划定成果图 9/11

2000国家大地坐标系　　中央经线114°

比例尺 1：1000

制图单位：江门市科禹水利规划设计咨询有限公司

鹤山市白水坑河河道管理范围划定成果图 10/11

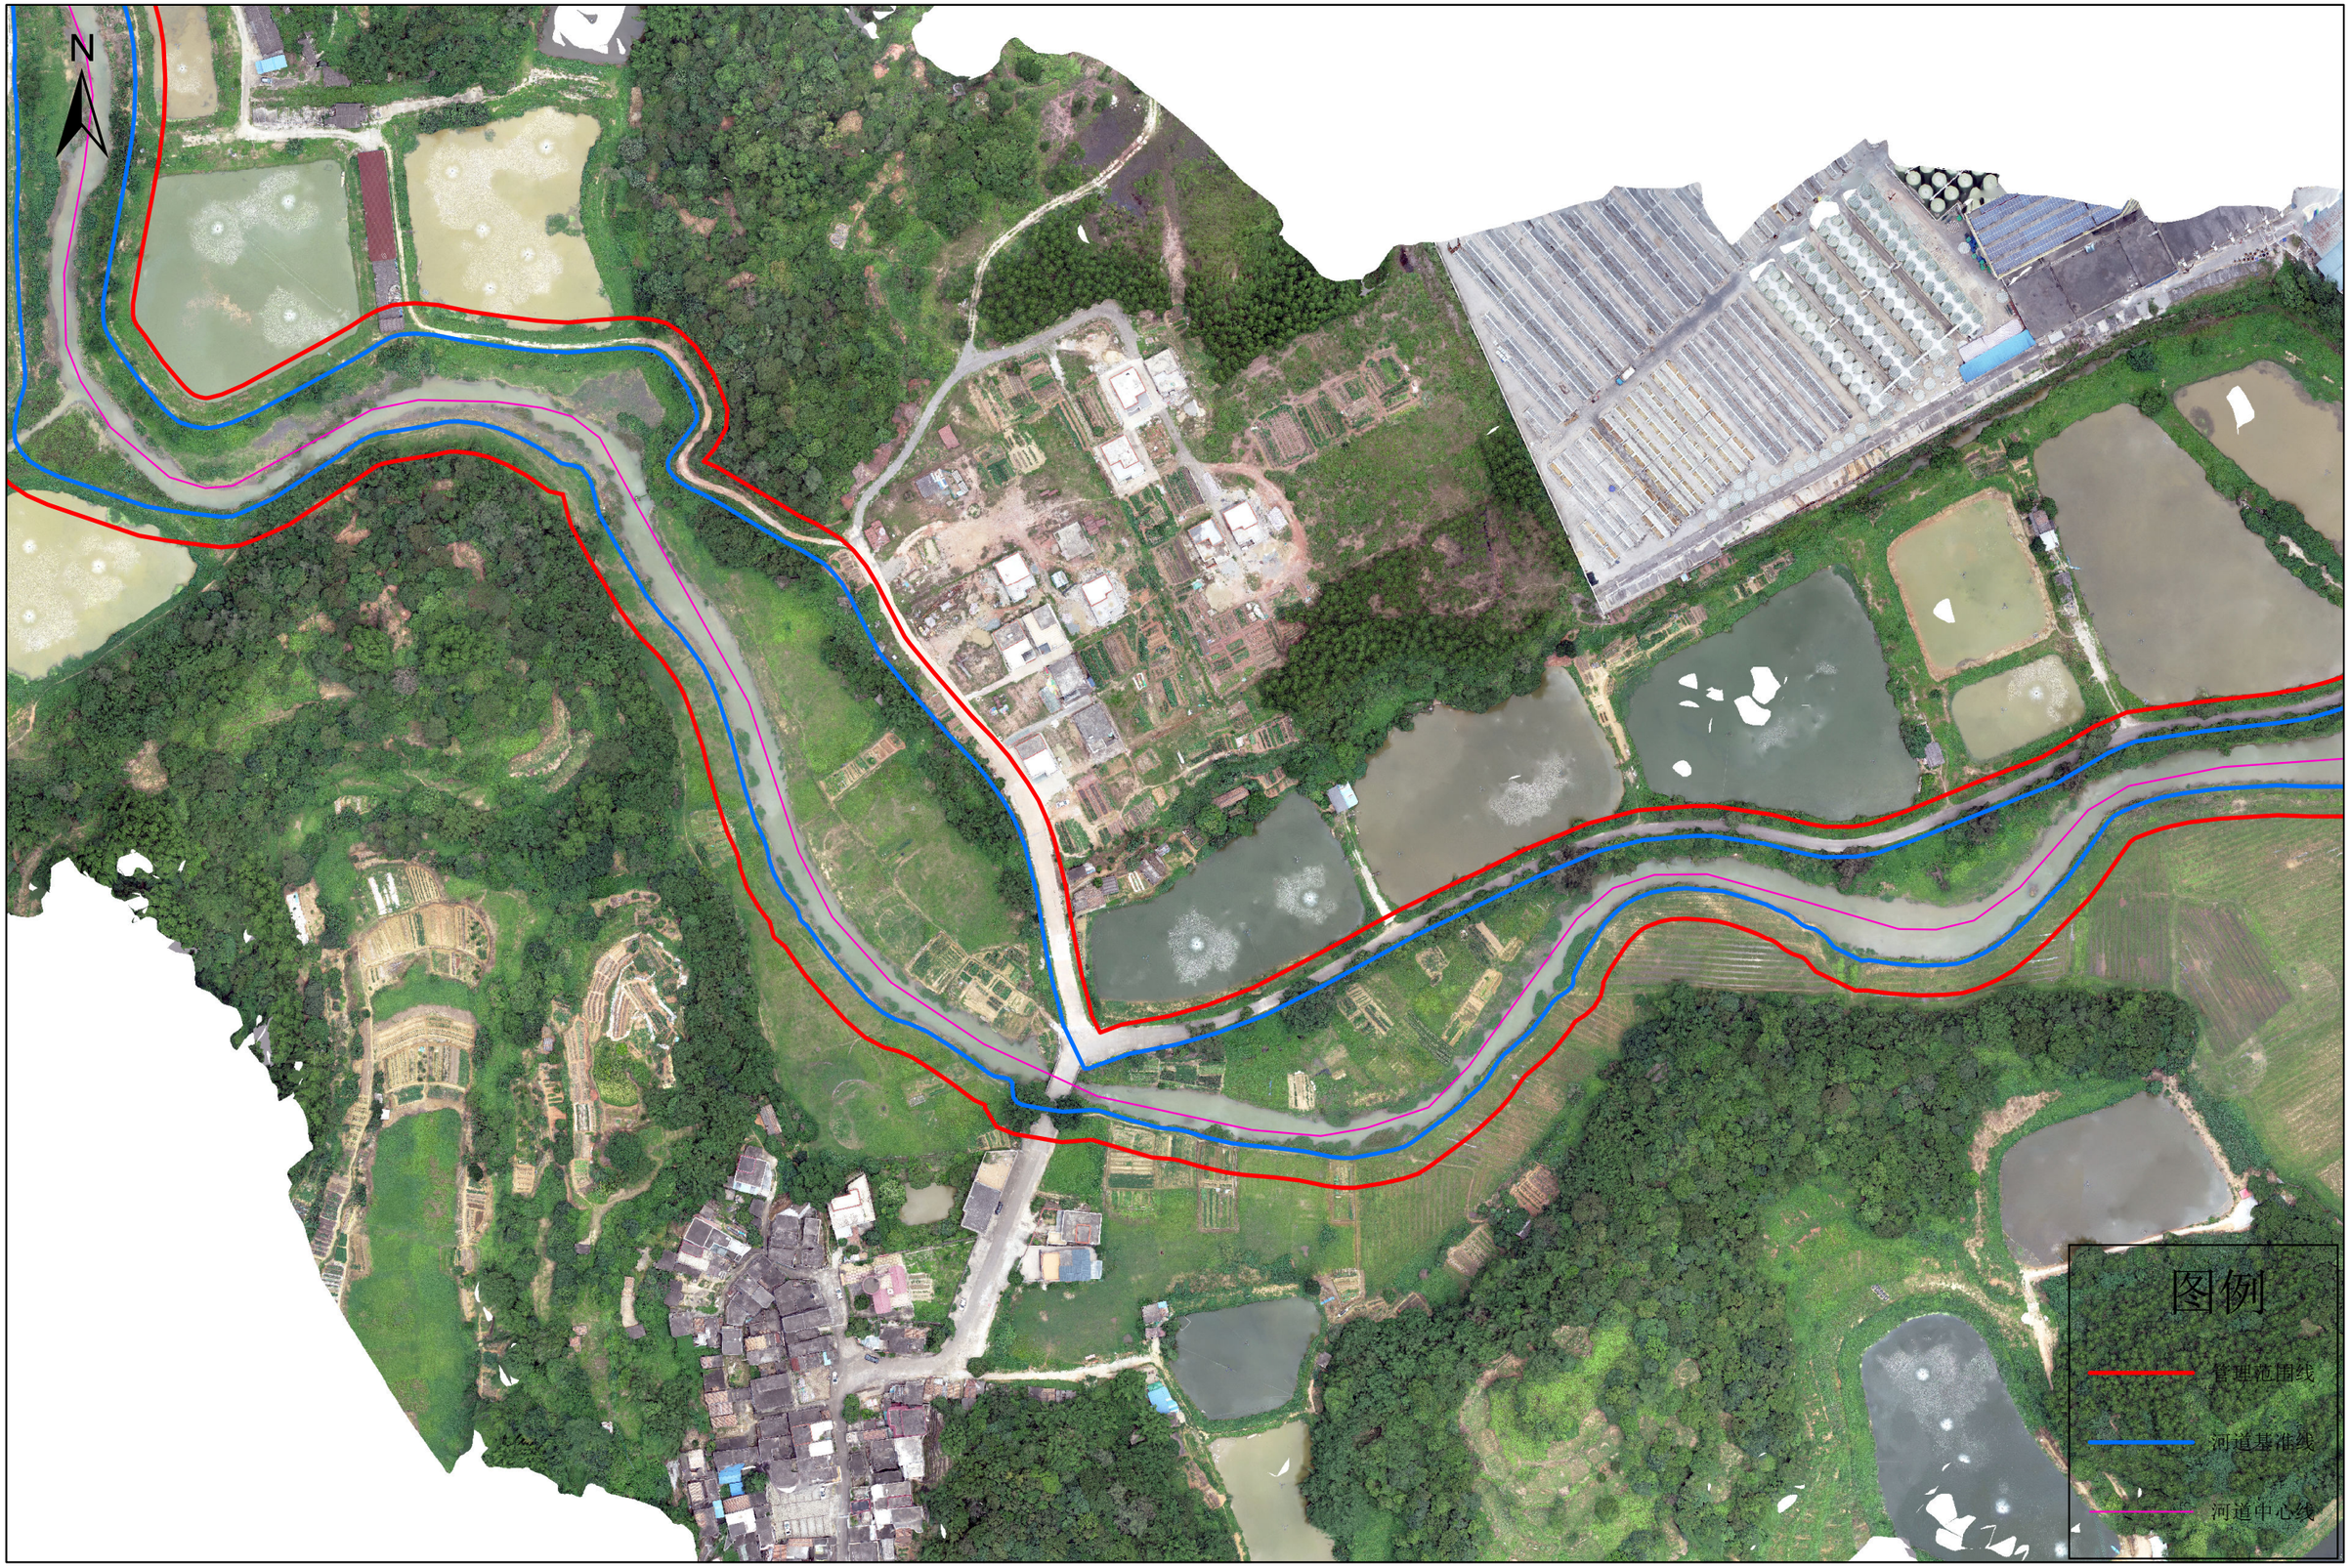

2000国家大地坐标系　　中央经线114°

比例尺 1：1000

制图单位：江门市科禹水利规划设计咨询有限公司

鹤山市白水坑河河道管理范围划定成果图 11/11

N

图例

管理范围线

河道基准线

河道中心线

2000国家大地坐标系　　中央经线114°

比例尺 1：1000

制图单位：江门市科禹水利规划设计咨询有限公司